


Gewerk 5

Abschlussprüfung Gärtner/in, Fachrichtung Garten- und Landschaftsbau

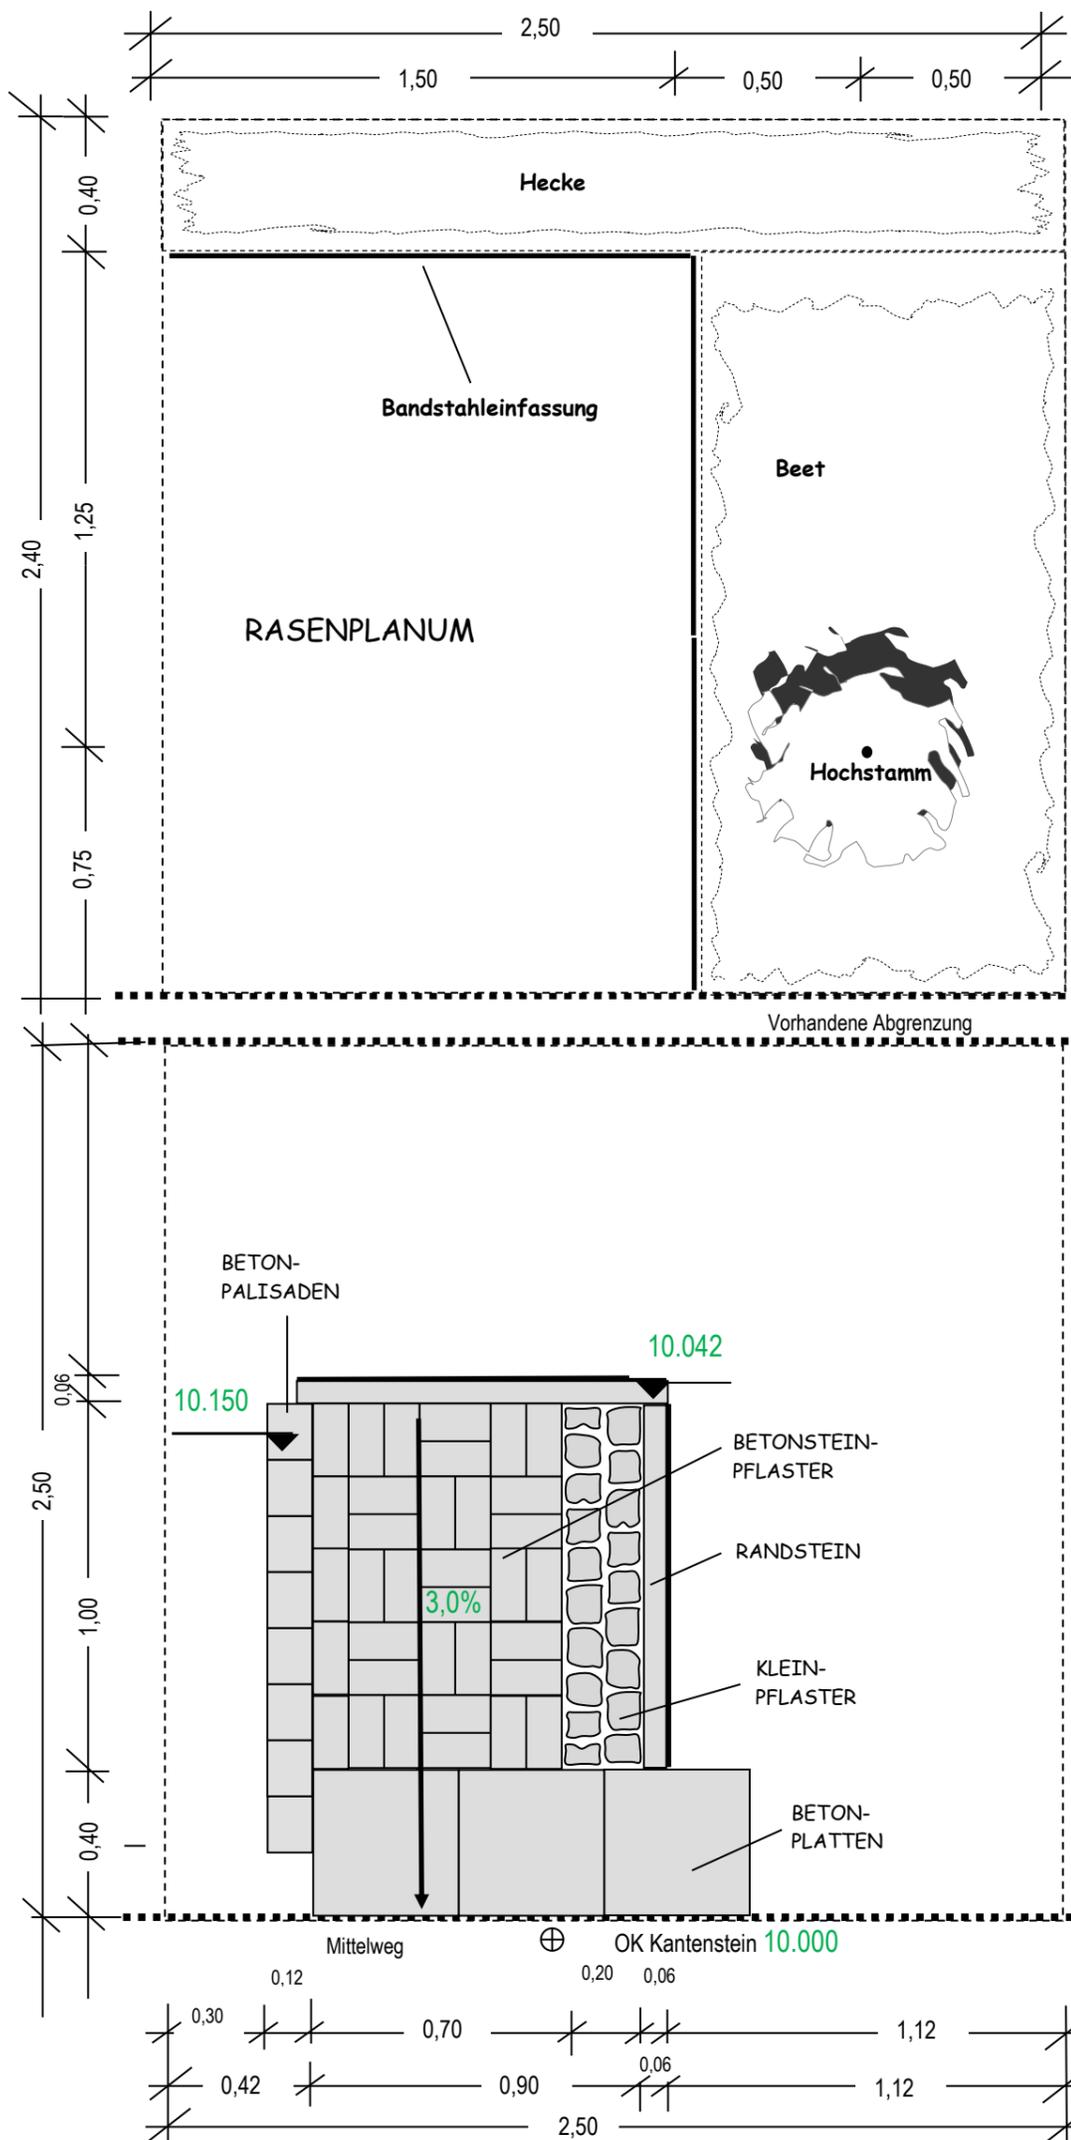

BAUSTELLENABWICKLUNG UND BAUTECHNIK

Ausführungspläne sowie Leistungsverzeichnisse lesen und auf die Baustelle übertragen

- Umsetzung des Ausführungsplans gemäß Vorgaben (Gefälle und Winkel)
 - Einmessen und Erstellen eines Schnurgerüstes
 - Bandstahl als Rasenkante setzen
- Richtzeit ca. 40 min*

Bauen mit Betonfertigteilen

- Kantensteine 6/20/100 cm höhen- und fluchtgerecht versetzen
 - Betonpalisaden 12/15/30 cm setzen
- Richtzeit ca. 40 min*

Herstellen von befestigten Flächen

- Natursteinkleinpflaster 9/9 cm ebenflächig mit angegebenen Gefälle im Reihenverband verlegen
 - Betonplatten 40/40/5 cm ebenflächig verlegen
 - Betonrechteckpflaster 20/10/6 cm ebenflächig verlegen
- Richtzeit ca. 45 min*

VEGETATIONSTECHNIK

Pflanzungen vorbereiten und durchführen

- Planum für die Pflanzfläche erstellen
 - Solitärgehölz und Heckenpflanzen nach Plan in ausreichend groß herzustellende Pflanzgrube pflanzen
 - Heister zum Hochstamm aufasten, Kronenschnitt durchführen
 - Pflanzenverankerung an Solitärgehölz einschl. Befestigung mit Bindematerial aus Kokosstrick herstellen
 - Bodendeckerpflanzung in angemessener Pflanzdichte
- Richtzeit ca. 45 min*

Flächen für Ansaaten vorbereiten und ansäen

- Schaufelplanum erstellen
 - Feinplanum für die Rasenfläche erstellen
 - Rasenansaat herstellen
- Richtzeit ca. 25 min*



Maßstab: 1 : 20
Ausführungsplan
Bautechnik

Menge	Material Bautechnik	Format
Stück	Beton-Kantensteine	6/20/100 cm
nach Bedarf	Beton-Rechteckpflaster	20/10/6 cm
nach Bedarf	Naturstein-Kleinpflaster	9/9 cm
nach Bedarf	Betonsteinplatten	40/40/5 cm
nach Bedarf	Betonpalisaden	12/15/30 cm
nach Bedarf	Bandstahl	

Menge	Material Vegetationstechnik
1 Stück	Hochstamm
nach Bedarf	Bodendecker
nach Bedarf	Heckenpflanzen
1 Stück	Baumpfahl
nach Bedarf	Kokosstrick
nach Bedarf	Grassamen

Gewerk 5: Schnitt A-B

Abschlussprüfung Gärtner/in, Fachrichtung Garten- und Landschaftsbau

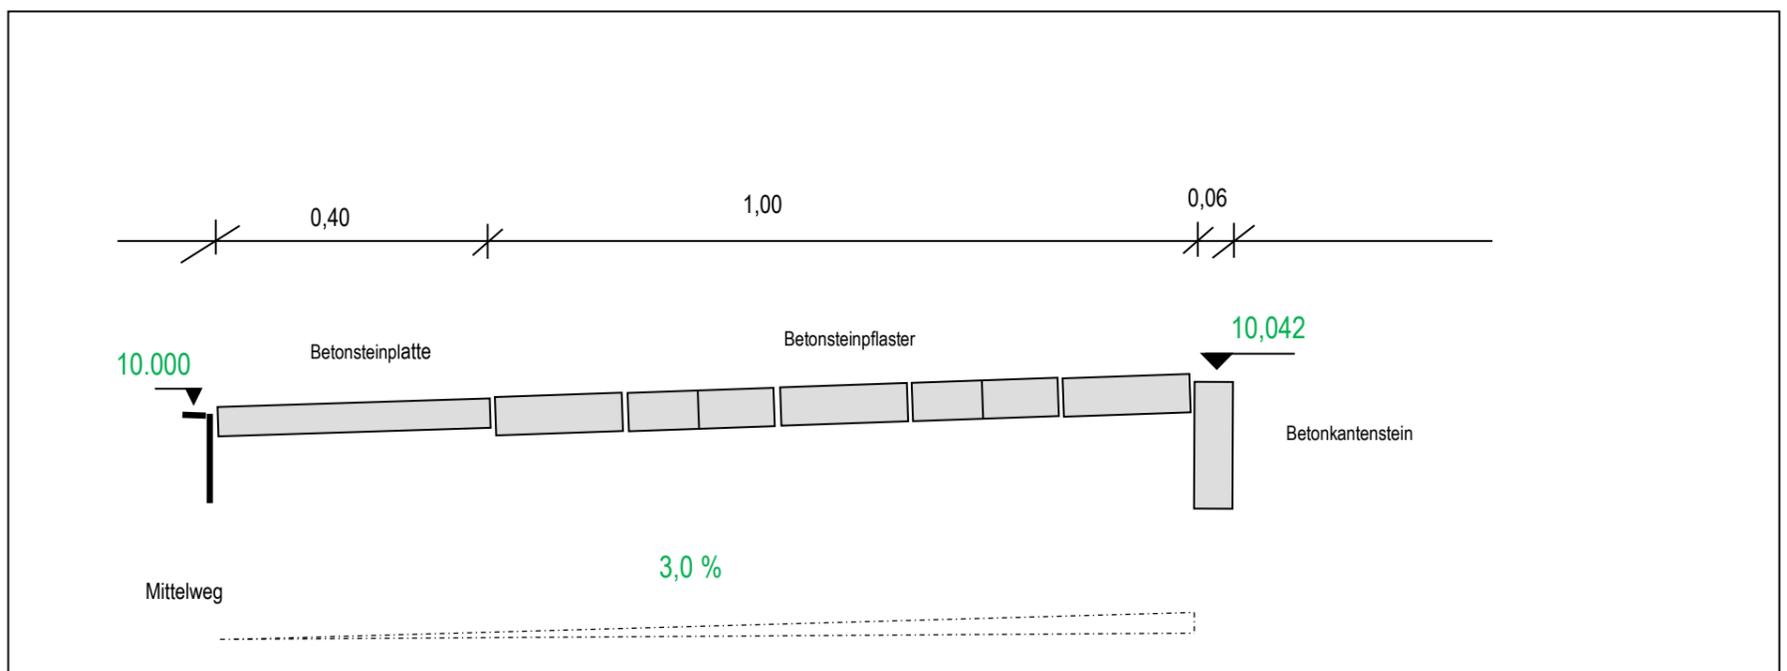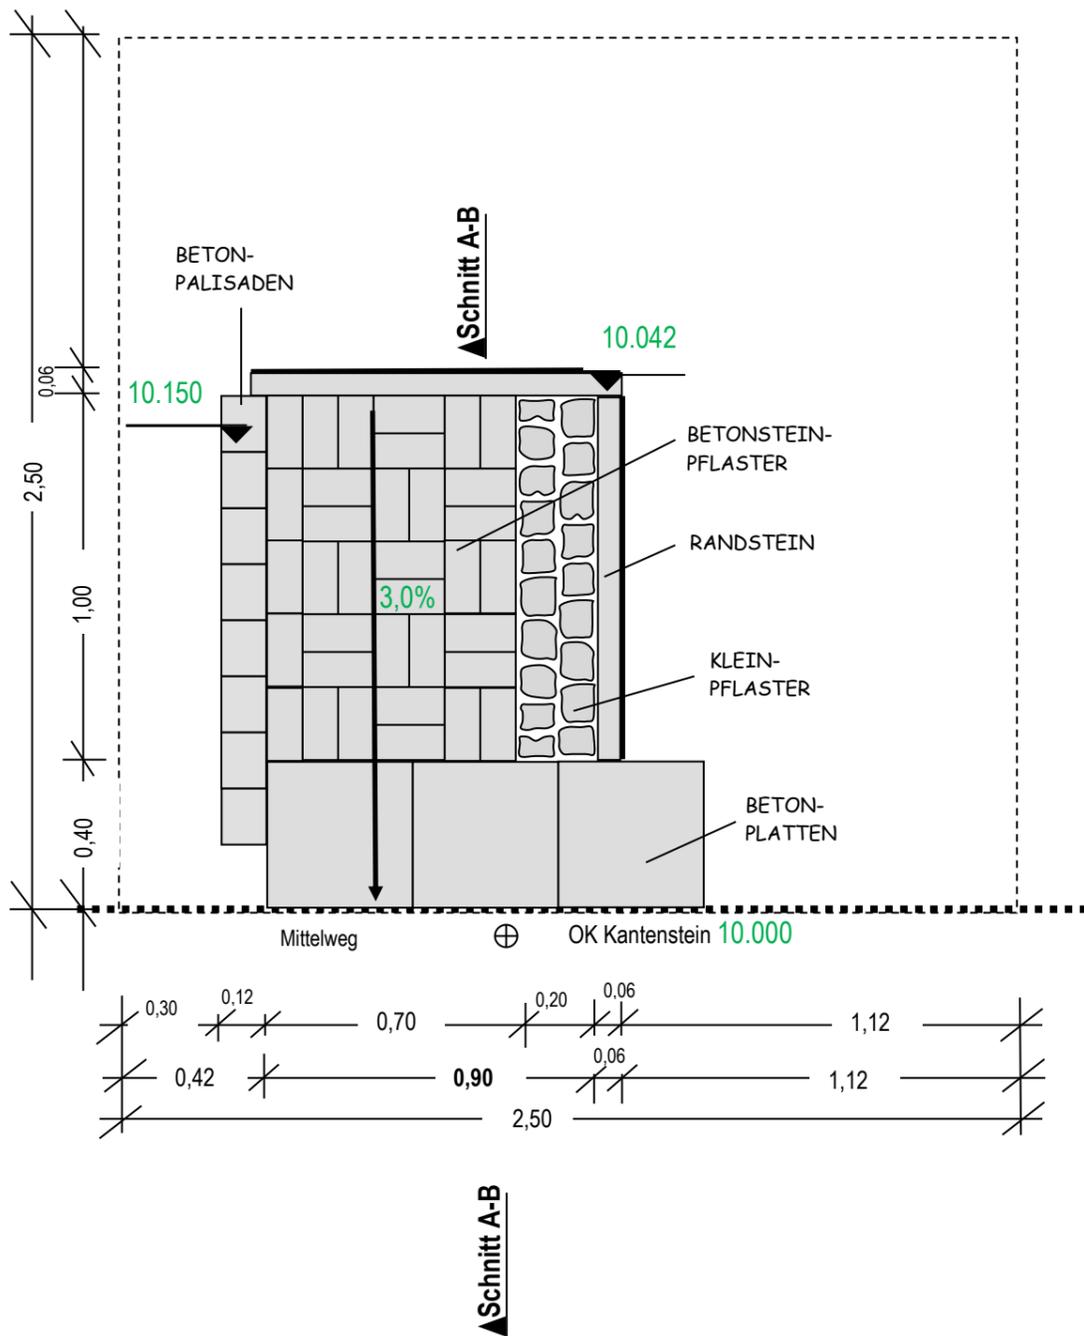

unmaßstäblich
Schnitt A-B

Landwirtschaftskammer
Nordrhein-Westfalen